


INTERIOR

EXTERIOR



SISTEMA
LIGH-STEEL
FRAMING

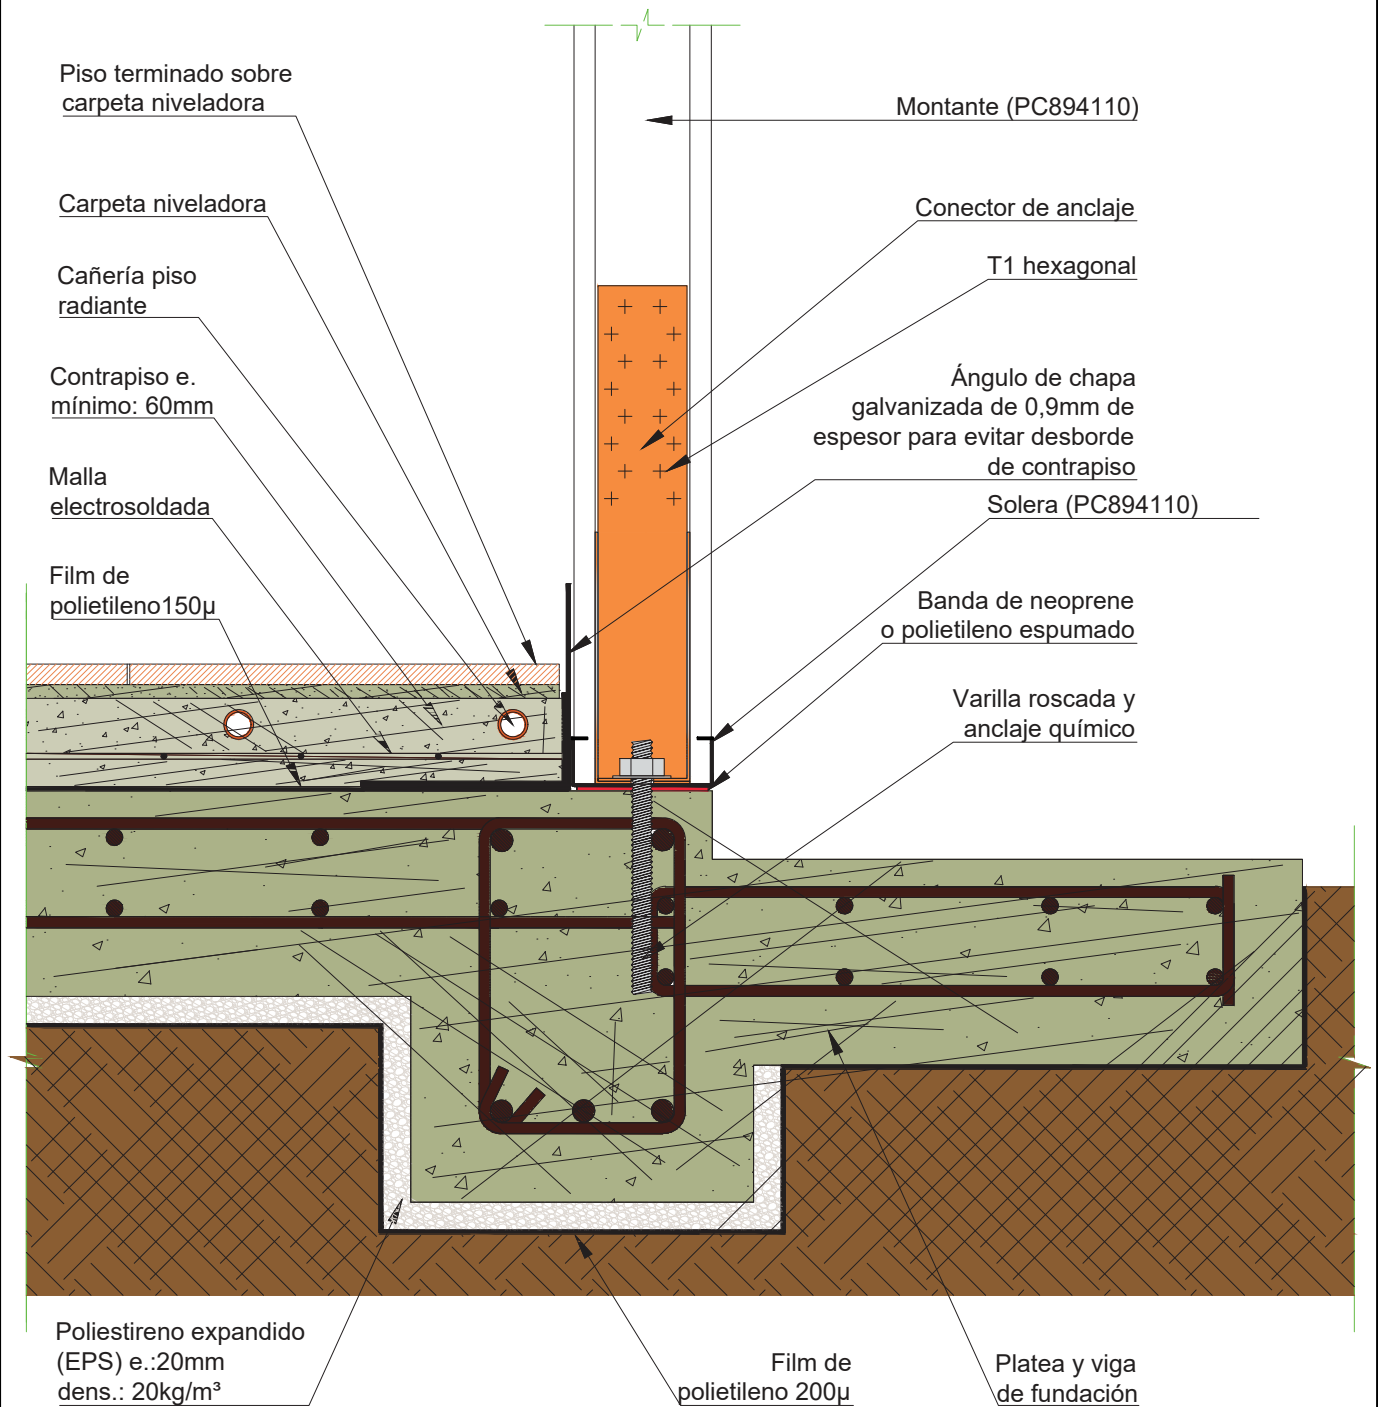

FUNDACIÓN DE PLATEA CON AISLACIÓN CONTINUA BAJO PLATEA Y PISO RADIANTE

Encuentro de viga perimetral y tabique exterior.

TC-SN-0016

Bv. Los Rusos 3254 - Córdoba - Argentina
Tel: +54 351 4759130 Cel: +54 9 351 3020287
Web: www.steelnode.com.ar



STEELNODE